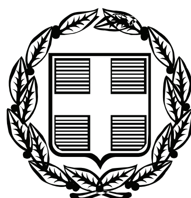


ΕΦΗΜΕΡΙΣ ΤΗΣ ΚΥΒΕΡΝΗΣΕΩΣ

ΤΗΣ ΕΛΛΗΝΙΚΗΣ ΔΗΜΟΚΡΑΤΙΑΣ

ΤΕΥΧΟΣ ΤΕΤΑΡΤΟ **Αρ. Φύλλου 116**

9 Μαρτίου 2010

ΠΕΡΙΕΧΟΜΕΝΑ

ΑΠΟΦΑΣΕΙΣ

ΑΠΟΦΑΣΕΙΣ

Αριθμ. 1735/25769 (1)

Καθορισμός των ορίων του αιγιαλού και δημιουργία ζώνης παραλίας στην θέση «ΣΤΟΜΙΟ ΑΜΑΛΙΑΠΟΛΗΣ» Δήμου Σούρπης Ν. Μαγνησίας.

Η ΓΕΝΙΚΗ ΓΡΑΜΜΑΤΕΑΣ ΠΕΡΙΦΕΡΕΙΑΣ ΘΕΣΣΑΛΙΑΣ

Έχοντας υπόψη:

1. Τις διατάξεις του Ν. 2971/2001 (Φ.Ε.Κ. 285/Δ΄/19-12-2001) «περί περί αιγιαλού και παραλίας».
2. Τις διατάξεις του Ν.Δ. 439/70 « περί συμπληρώσεως των διατάξεων περί αιγιαλού».
3. Τις διατάξεις του Ν. 3200/55 (Φ.Ε.Κ. 97 τ.Α΄) «περί διοικητικής αποκέντρωσης» όπως αυτές τροποποιήθηκαν και ισχύουν σήμερα με τα Ν.Δ. 532/70, Β.Δ. 704/70, Β.Δ. 705/70, Β.Δ. 192/72, Π.Δ. 71/84, Π.Δ. 347/86, Ν. 2026/92 και Π.Δ. 97/93.
4. Τις διατάξεις του άρθρου 19 παρ. 5 του Ν.Δ. 2344/95, του άρθρου 52 παρ. 6 Ν. 2218/94, του άρθρου 4 παρ. 7 του Ν. 2240/94, δυνάμει των οποίων αρμοδιότητες του Υπουργείου Οικονομικών που είχαν μεταβιβασθεί στους Νομάρχες, ανήκουν στον Περιφερειακό Δ/ντή, σε συνδυασμό με αυτές του άρθρου 14 παρ. 2 του 2399/96 με τις οποίες προβλέπεται η κατάργηση των θέσεων των Περιφερειακών Δ/ντών, οι αρμοδιότητες πλέον του οποίου περιήλθαν στο Γενικό Γραμματέα της Περιφέρειας που ασκούνται από τον Αναπληρωτή Περιφερειακό Δ/ντή.
5. Τις διατάξεις του τετάρτου εδαφίου της παρ. 2 του άρθρου 1 και της παρ. 6 του ιδίου άρθρου του Ν. 2503/97 «Διοίκηση, οργάνωση, στελέχωση της Περιφέρειας, ρύθμιση θεμάτων για την Τοπική Αυτοδιοίκηση και άλλες διατάξεις» (Φ.Ε.Κ. 107 τ.Α), σύμφωνα με τις οποίες οι Περιφερειακές Υπηρεσίες του Υπουργείου Οικονομικών που συγκροτούσαν την Περιφερειακή Διοίκηση του Νομού ή Νομαρχίας, δεν υπήχθησαν στην ενιαία οργανική μονάδα της Περιφέρειας, ούτε καταργήθηκαν, αλλά αποτελούν από 1-9-97, Υπηρεσίες του Υπουργείου Οικονομικών.
6. Τις διατάξεις του άρθρου 46 του Ν. 3220/2004 (Φ.Ε.Κ. 15/Α΄/28-1-2004) «Μέτρα αναπτυξιακής και κοινωνικής πολιτικής - αντικειμενικοποίησης του φορολογικού ελέγχου και άλλες διατάξεις».
7. Την από 23-1-2009 έκθεση της κατά το άρθρο 3 του Ν. 2971/19-12-2001 (Φ.Ε.Κ. 285/Α΄/19-12-2001) «περί αιγιαλού και παραλίας» αρμόδιας Επιτροπής καθορισμού ορίων αιγιαλού και παραλίας, για τον καθορισμό ορίων αιγιαλού και δημιουργία ζώνης παραλίας στη θέση:
«ΣΤΟΜΙΟ ΑΜΑΛΙΑΠΟΛΗΣ» Δήμου Σούρπης Ν. Μαγνησίας.
8. Το από τον Δεκέμβριο 2008 τοπογραφικό και υψομετρικό διάγραμμα κλίμακας 1 : 500 αποτελούμενο από μία (1) πινακίδα που συντάχθηκε από τον Τοπ/φο μηχανικό Δημήτριο Μπάρκα και το οποίο ελέγχθηκε ως προς την ακρίβεια της αποτύπωσης και θεωρήθηκε από την Τοπογράφο Μηχανικό της Κτηματικής Υπηρεσίας Ν. Μαγνησίας Βασιλική Χατζηπλή στις 23-1-2009.
9. Την υπ' αριθμ. 544.5/857/09 σύμφωνη γνώμη του Γ.Ε.Ν. για τα όρια αιγιαλού και παραλίας, αποφασίζουμε:

Επικυρώνουμε την από 23-1-2009 έκθεση της κατά το άρθρο 3 του Ν. 2971/19-12-2001 αρμόδιας Επιτροπής καθορισμού ορίων αιγιαλού και παραλίας, για τον καθορισμό ορίων αιγιαλού και δημιουργία ζώνης παραλίας στη θέση:

«ΣΤΟΜΙΟ ΑΜΑΛΙΑΠΟΛΗΣ» Δήμου Σούρπης Ν. Μαγνησίας.

Το από τον Δεκέμβριο 2008 τοπογραφικό και υψομετρικό διάγραμμα κλίμακας 1: 500 αποτελούμενο από μία (1) πινακίδα που συντάχθηκε από τον Τοπ/φο μηχανικό Δημήτριο Μπάρκα και το οποίο ελέγχθηκε ως προς την ακρίβεια της αποτύπωσης και θεωρήθηκε από την Τοπογράφο Μηχανικό της Κτηματικής Υπηρεσίας Ν. Μαγνησίας Βασιλική Χατζηπλή στις 23-1-2009.

Στο τοπογραφικό διάγραμμα καθορίστηκε από την αρμόδια Επιτροπή όπως πιο πάνω αναφέρεται:

Η οριογραμμή του αιγιαλού με κόκκινη συνεχή πολυγωνική γραμμή Α1,Α2,Α3, ... έως και Α64, Α29, της οποίας οι κορυφές εξασφαλίζονται με συντεταγμένες του Κρατικού τριγωνομετρικού δικτύου.

Η οριογραμμή της παραλίας με κίτρινη συνεχή πολυγωνική γραμμή Α1΄, Α2΄, Α3΄, ... έως και Α46΄, Α29΄, μετα-

βλητού πλάτους, η οποία ταυτίζεται με το ανατολικό όριο της πρωτεύουσας επαρχιακής οδού Σούρπη - Αμαλιάπολη. Συνεπώς με το καθορισμό της οριογραμμής παραλίας, όπως περιγράφεται παραπάνω εξυπηρετούνται οι σκοποί του άρθρου 1 παρ. 2 και του αρθρ. 2 παρ. 3.

Η Επιτροπή διαπίστωσε ότι δεν υπάρχει παλαιός αιγιαλός.

Η απόφαση αυτή, με την έκθεση της Επιτροπής και το τοπογραφικό διάγραμμα, να δημοσιευθούν στην Εφημερίδα της Κυβερνήσεως.

Λάρισα, 18 Φεβρουαρίου 2010

Η Γενική Γραμματέας Περιφέρειας
ΚΑΛΛΙΟΠΗ ΓΕΡΑΚΟΥΔΗ

ΕΚΘΕΣΗ
επιτροπής καθορισμού των ορίων αιγιαλού, παραλίας, παλαιού αιγιαλού
σύμφωνα με τα άρθρα 3, 4 και 5 του Ν. 2971/2001
Καθορισμός για πρώτη φορά των ορίων αιγιαλού κ.λπ. στη θέση «ΣΤΟΜΙΟ ΑΜΑΛΙΑΠΟΛΗΣ»
Δήμου Σούρπης Ν. Μαγνησίας.

Στο Βόλο σήμερα την 23-1-2009 οι υπογεγραμμένοι:

1. ΕΥΘΥΜΙΟΥ ΔΗΜΗΤΡΙΟΣ προϊστάμενος της Κτηματικής Υπηρεσίας Ν. Μαγνησίας, ως πρόεδρος.

2. ΧΑΤΖΗΠΛΗ ΒΑΣΙΛΙΚΗ τοπογράφος μηχανικός της Κτηματικής Υπηρεσίας ως μέλος,

3. ΚΛΕΟΠΑΤΡΑ ΠΑΙΔΟΠΟΥΛΟΥ, διευθύντρια της ΧΩ.Π.Ε. Νομαρχιακής Αυτοδιοίκησης Ν. Μαγνησίας, ως μέλος

Ο Λιμενάρχης Βόλου, αν και προσκλήθηκε νόμιμα δεν προσήλθε,

Ο Οικονόμου Αθανάσιος, διευθυντής ΠΕ.ΧΩ. Γενικής Γραμματείας Περιφέρειας Θεσσαλίας, αν και προσκλήθηκε νόμιμα δεν προσήλθε,

που αποτελούμε την επιτροπή καθορισμού των ορίων αιγιαλού, παραλίας και παλαιού αιγιαλού, σύμφωνα με τα άρθρα 3, 4 και 5 του Ν. 2971/2001 (Φ.Ε.Κ. 285/Α΄/ 19-12-2001) και της αριθμ. 5612/22-6-07 απόφασης του Γεν. Γραμματέα Περιφέρειας Θεσσαλίας, μετά από αυτοψία στην παραπάνω περιοχή στις 23-1-2009 ύστερα από πρόσκληση του Προέδρου της επιτροπής με το υπ' αριθμ. 170/21-1-2009 έγγραφο, αφού λάβαμε υπόψη:

1. Την από 5-12-2008 αίτηση του Γκρίνια Δημήτριου με την οποία ζητείται ο καθορισμός του αιγιαλού και της παραλίας στην παραπάνω περιοχή,

2. Τις διατάξεις του Νόμου 2971/2001 (Φ.Ε.Κ. 285/Α΄/ 19-12-2001) και ειδικότερα τα άρθρα 4,5,6,7,8, και 9.

3. Το τοπογραφικό και υψομετρικό διάγραμμα της παραπάνω περιοχής με κλίμακα 1:500, που συντάχθηκε το Δεκέμβριο 2008 από τον τοπογράφο μηχανικό Δημήτριο Μπάρκα σε μία (1) πινακίδα και ελέγχθηκε και θεωρήθηκε από την Βασιλική Χατζηπλή, τοπογράφο μηχανικό της Κτηματικής Υπηρεσίας Ν. Μαγνησίας στις 23-1-2009.

4. Την αντίληψη που σχηματίστηκε λαμβάνοντας υπόψη, ύστερα από αυτοψία τις φυσικές και λοιπές ενδείξεις που επηρεάζουν το πλάτος του αιγιαλού και της παραλίας και ειδικότερα:

Αφού λάβαμε υπόψη

α) Τη γεωμορφολογία του εδάφους για την οποία αναλυτικά αναφέρεται ότι:

1) Η μορφολογία της ακτής συνίσταται από βραχώδη πρανή με απότομες κλίσεις και ύψη στέψης που κυμαίνονται από 0 έως 5 μέτρα. Δεν υπάρχουν τεχνικά έργα.

2) Της ακτής συνέχονται εκτάσεις λοφώδεις. Με έδαφος βραχώδες, ημιβραχώδες, γαιώδες. Εκτός σχεδίου. Αδόμητες. Με χρήση γεωργική, βιομηχανική.

3) Το φυσικό όριο βλάστησης συνίσταται από δενδρώδη φυσική βλάστηση. Τεχνητή δενδρώδη βλάστηση.

β) Το γεγονός ότι στη περιοχή εντοπίστηκαν παράκτιοι φυσικοί πόροι (κοιτάσματα μαρμάρου). Εκτείνονται από τη κορυφή Α61 έως τη κορυφή Α64 του αιγιαλού και μέχρι βάθους 70 μέτρων προς τη ξηρά.

γ) Τα πορίσματα από την εκτίμηση των μετεωρολογικών στοιχείων της περιοχής, ήτοι το γεγονός ότι η περιοχή δεν προσβάλλεται από ισχυρούς γιατί είναι προστατευμένη λόγω του ότι βρίσκεται μέσα σε υπήνεμο όρμο (όρμος Σούρπης).

δ) Τη μορφολογία του πυθμένα ο οποίος συνίσταται από αμμώδη σύσταση και ήπιες κλίσεις με μικρά βάθη κοντά στην ακτή.

ε) Τον τομέα ανάπτυξης κυματισμού σε σχέση με το μέτωπο της ακτής ότι δηλαδή πρόκειται για ακτή με μικρό ανάπτυγμα πελάγους.

στ) Την μη ύπαρξη τεχνικών έργων στη περιοχή.

ζ) Την μη ύπαρξη εγκεκριμένων χωροταξικών κατευθύνσεων και χρήσεων γης που επηρεάζουν την παράκτια ζώνη.

η) Την μη ύπαρξη καταγεγραμμένων δημόσιων κτημάτων κάθε κατηγορίας που βρίσκονται σε άμεση γειτνίαση με την παράκτια ζώνη.

θ) Ότι δεν υφίσταται Κτηματολόγιο.

ι) Την μη ύπαρξη ευπαθών οικοσυστημάτων και προστατευόμενων περιοχών.

5. Την αριθμ. ΝΠ 114/10-8-1993 απόφαση Νομάρχη Μαγνησίας (Φ.Ε.Κ. 1089/Δ/8-9-93), με την οποία καθορίστηκαν οι οριογραμμές αιγιαλού - παραλίας σε όμορη περιοχή.

6. Το γεγονός ότι στη περιοχή υπάρχει διανοιγμένη επαρχιακή οδός, η οποία έχει χαρακτηριστεί ως πρωτεύουσα επαρχιακή οδός (37) «Σούρπης - Αμαλιάπολης», αποφασίζουμε:

Καθορίζουμε στο παραπάνω τοπογραφικό διάγραμμα:


1. Την οριογραμμή του αιγιαλού με κόκκινη συνεχή πολυγωνική γραμμή Α1, Α2, Α3, ... έως και Α64, Α29, της οποίας οι κορυφές εξασφαλίζονται με συντεταγμένες του κρατικού τριγωνομετρικού δικτύου.

2. Την οριογραμμή της παραλίας για την εξυπηρέτηση των σκοπών του άρθρου 1 § 2 του Ν. 2971/2001 με κίτρινη συνεχή πολυγωνική γραμμή Α1΄, Α2΄, Α3΄, ... έως και Α46΄, Α29΄, μεταβλητού πλάτους, η οποία ταυτίζεται με το ανατολικό όριο της πρωτεύουσας επαρχιακής οδού Σούρπη - Αμαλιάπολη. Συνεπώς με το καθορισμό της οριογραμμής παραλίας, όπως περιγράφεται παραπάνω εξυπηρετούνται οι σκοποί του άρθρου 1 παρ. 2 και του αρθρ. 2 παρ. 3.

3. Αποφαινόμαστε ότι δεν υπάρχει παλαιός αιγιαλός.

Η Επιτροπή

Ο Πρόεδρος	Τα Μέλη
ΔΗΜΗΤΡΙΟΣ ΕΥΘΥΜΙΟΥ	ΒΑΣΙΛΙΚΗ ΧΑΤΖΗΠΛΗ
	ΚΛΕΟΠΑΤΡΑ ΠΑΙΔΟΠΟΥΛΟΥ

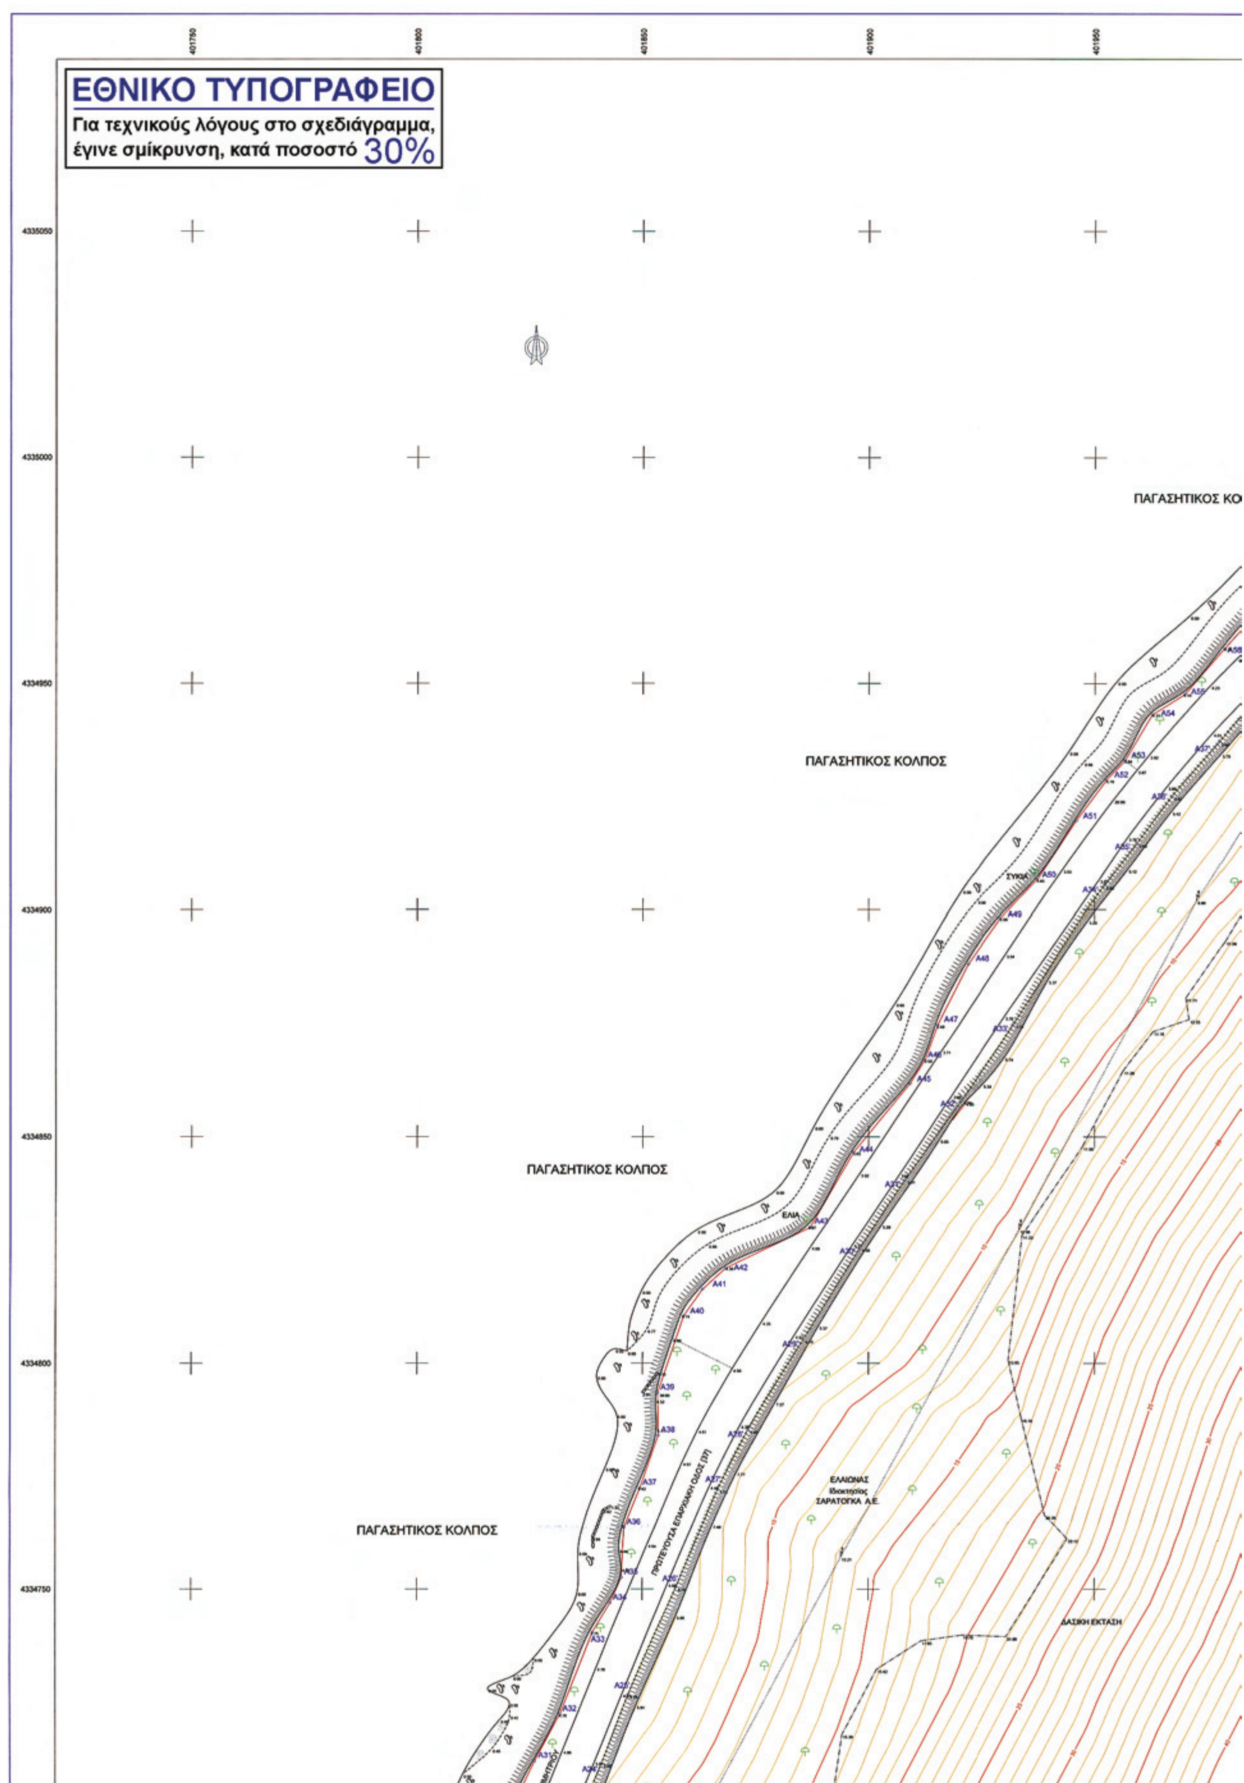
ΕΘΝΙΚΟ ΤΥΠΟΓΡΑΦΕΙΟ
Για τεχνικούς λόγους στο σχεδιάγραμμα, έγινε σμίκρυνση, κατά ποσοστό 30%
ΠΑΓΑΣΗΤΙΚΟΣ ΚΟΛΠΟΣ
ΠΑΓΑΣΗΤΙΚΟΣ ΚΟΛΠΟΣ
ΠΑΓΑΣΗΤΙΚΟΣ ΚΟΛΠΟΣ
ΠΑΓΑΣΗΤΙΚΟΣ ΚΟΛΠΟΣ
ΣΥΚΙΑ
ΕΛΙΑ
ΕΛΑΙΩΝΑΣ
Ιδιοκτησίας
ΣΑΡΑΤΟΓΚΑ Α.Ε.
ΔΑΣΙΚΗ ΕΚΤΑΣΗ

ΠΑΓΑΣΗΤΙΚΟΣ ΚΟΛΠΟΣ

ΟΡΙΟΓΡΑΜΜΗ ΑΙΓΙΑΛΟΥ (Φ.Ε.Κ. 1089 Δ/8.9.1993)

ΟΡΙΟΓΡΑΜΜΗ ΠΑΡΑΛΙΑΣ (Φ.Ε.Κ. 1089 Δ/8.9.1993)

ΛΑΤΟΜΕΙΟ Ιδιοκτησίας ΣΑΡΑΤΟΓΚΑ Α.Ε.

ΕΛΑΙΩΝΑΣ Ιδιοκτησίας ΣΑΡΑΤΟΓΚΑ Α.Ε.

ΠΡΟΤΕΥΟΥΣΑ ΕΠΑΡΧΙΑΚΗ ΟΔΟΣ [37]

ΔΑΣΙΚΗ ΕΚΤΑΣΗ

402000 402050 402100

4335050 4335000 4334950 4334900 4334850 4334800 4334750





ΑΠΟΣΠΑΣΜΑ ΔΙΑΓΡΑΜΜΑΤΩΝ ΓΥΣ ΑΡ. 5336/3&5336/4 – ΚΛΙΜΑΚΟΣ 1:5000



Ε.Γ.Σ.Α. 87 (Ελληνικό Γεωδαιτικό Σύστημα Αναφοράς)

- ΕΛΛΕΙΨΟΕΙΔΕΣ GRS 80, (a=6378137, f=1/298.257222101)
- ΕΓΚΑΡΣΙΑ ΜΕΡΚΑΤΟΡΙΚΗ ΠΡΟΒΟΛΗ
- ΚΕΝΤΡΙΚΟΣ ΜΕΣΗΜΒΡΙΝΟΣ λο=24°, κο=0.9996
- ΣΤΟΝ ΚΕΝΤΡΙΚΟ ΜΕΣΗΜΒΡΙΝΟ ΑΝΑΦΟΡΑΣ ΤΟ Χ=500000
- ΓΕΩΓΡΑΦΙΚΟ ΠΛΑΤΟΣ ΑΝΑΦΟΡΑΣ φ=00° 00' 00''
- ΜΕΤΡΟ ΓΡΑΜΜΙΚΗΣ ΠΑΡΑΜΟΡΦΩΣΗΣ [illegible]

ΣΥΝΤΕΤΑΓΜΕΝΕΣ ΣΗΜΕΙΟΥ ΕΞΑΡΤΗΣΗΣ

ΣΗΜΕΙΟ	Χ	Ψ	Η
ΚΑΡΑΚΟΝΗΣΙ	402972,417	[illegible]	[illegible]

ΣΥΝΤΕΤΑΓΜΕΝΕΣ ΙΔΡΥΘΕΝΤΩΝ ΣΗΜΕΙΩΝ


Έγινε χρήση διπλοσυχνου δέκτη GPS τύπου SOUTH 86.

ΣΗΜΕΙΟ	Χ	Ψ	Η
Σ1	[illegible]	[illegible]	[illegible]
Σ2	[illegible]	[illegible]	[illegible]

ΣΥΝΤΕΤΑΓΜΕΝΕΣ ΚΟΡΥΦΩΝ

ΟΡΙΟΓΡΑΜΜΗΣ ΑΙΓΙΑΛΟΥ		
ΣΗΜΕΙΟ	Χ	Ψ
Α1	[illegible]	[illegible]
Α2	[illegible]	[illegible]
Α3	[illegible]	[illegible]
Α4	[illegible]	[illegible]
Α5	[illegible]	[illegible]
Α6	[illegible]	[illegible]
Α7	[illegible]	[illegible]
Α8	[illegible]	[illegible]
Α9	[illegible]	[illegible]
Α10	[illegible]	[illegible]
Α11	[illegible]	[illegible]
Α12	[illegible]	[illegible]
Α13	[illegible]	[illegible]
Α14	[illegible]	[illegible]
Α15	[illegible]	[illegible]
Α16	[illegible]	[illegible]
Α17	[illegible]	[illegible]
Α18	[illegible]	[illegible]
Α19	[illegible]	[illegible]
Α20	[illegible]	[illegible]
Α21	[illegible]	[illegible]
Α22	[illegible]	[illegible]
Α23	[illegible]	[illegible]
Α24	[illegible]	[illegible]
Α25	[illegible]	[illegible]
Α26	[illegible]	[illegible]
Α27	[illegible]	[illegible]
Α28	[illegible]	[illegible]
Α29	[illegible]	[illegible]
Α30	[illegible]	[illegible]
Α31	[illegible]	[illegible]
Α32	[illegible]	[illegible]
Α33	[illegible]	[illegible]
Α34	[illegible]	[illegible]
Α35	[illegible]	[illegible]
Α36	[illegible]	[illegible]
Α37	[illegible]	[illegible]
Α38	[illegible]	[illegible]
Α39	[illegible]	[illegible]
Α40	[illegible]	[illegible]
Α41	[illegible]	[illegible]
Α42	[illegible]	[illegible]
Α43	[illegible]	[illegible]
Α44	[illegible]	[illegible]
Α45	[illegible]	[illegible]
Α46	[illegible]	[illegible]
Α47	[illegible]	[illegible]
Α48	[illegible]	[illegible]
Α49	[illegible]	[illegible]
Α50	[illegible]	[illegible]
Α51	[illegible]	[illegible]
Α52	[illegible]	[illegible]
Α53	[illegible]	[illegible]
Α54	[illegible]	[illegible]
Α55	[illegible]	[illegible]
Α56	[illegible]	[illegible]
Α57	[illegible]	[illegible]
Α58	[illegible]	[illegible]
Α59	[illegible]	[illegible]
Α60	[illegible]	[illegible]
Α61	[illegible]	[illegible]
Α62	[illegible]	[illegible]
Α63	[illegible]	[illegible]
Α64	[illegible]	[illegible]

ΟΡΙΟΓΡΑΜΜΗΣ ΠΑΡΑΛΙΑΣ		
ΣΗΜΕΙΟ	Χ	Ψ
Α1'	[illegible]	[illegible]
Α2'	[illegible]	[illegible]
Α3'	[illegible]	[illegible]
Α4'	[illegible]	[illegible]
Α5'	[illegible]	[illegible]
Α6'	[illegible]	[illegible]
Α7'	[illegible]	[illegible]
Α8'	[illegible]	[illegible]
Α9'	[illegible]	[illegible]
Α10'	[illegible]	[illegible]
Α11'	[illegible]	[illegible]
Α12'	[illegible]	[illegible]
Α13'	[illegible]	[illegible]
Α14'	[illegible]	[illegible]
Α15'	[illegible]	[illegible]
Α16'	[illegible]	[illegible]
Α17'	[illegible]	[illegible]
Α18'	[illegible]	[illegible]
Α19'	[illegible]	[illegible]
Α20'	[illegible]	[illegible]
Α21'	[illegible]	[illegible]
Α22'	[illegible]	[illegible]
Α23'	[illegible]	[illegible]
Α24'	[illegible]	[illegible]
Α25'	[illegible]	[illegible]
Α26'	[illegible]	[illegible]
Α27'	[illegible]	[illegible]
Α28'	[illegible]	[illegible]
Α29'	[illegible]	[illegible]
Α30'	[illegible]	[illegible]
Α31'	[illegible]	[illegible]
Α32'	[illegible]	[illegible]
Α33'	[illegible]	[illegible]
Α34'	[illegible]	[illegible]
Α35'	[illegible]	[illegible]
Α36'	[illegible]	[illegible]
Α37'	[illegible]	[illegible]
Α38'	[illegible]	[illegible]
Α39'	[illegible]	[illegible]
Α40'	[illegible]	[illegible]
Α41'	[illegible]	[illegible]
Α42'	[illegible]	[illegible]
Α43'	[illegible]	[illegible]
Α44'	[illegible]	[illegible]
Α45'	[illegible]	[illegible]
Α46'	[illegible]	[illegible]

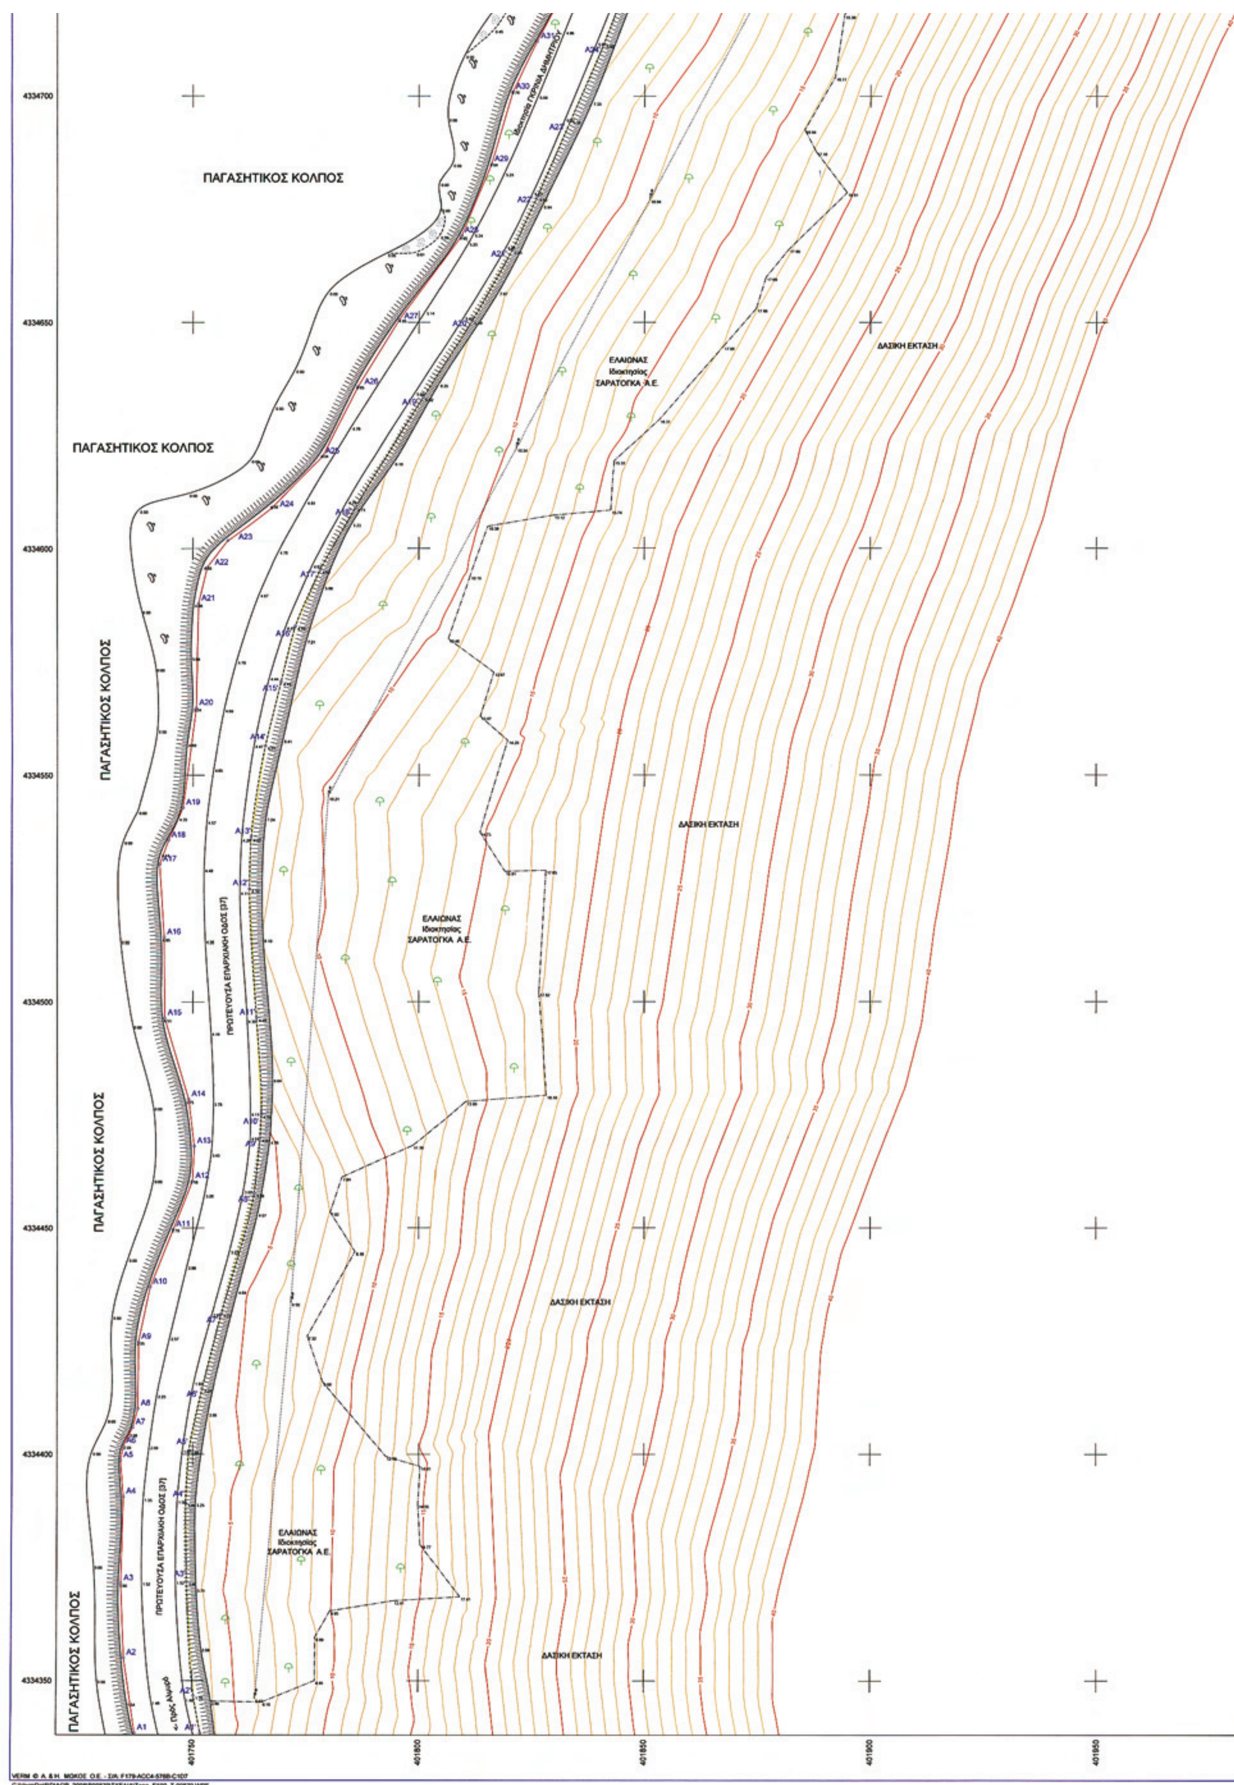
ΠΑΓΑΣΗΤΙΚΟΣ ΚΟΛΠΟΣ
ΠΑΓΑΣΗΤΙΚΟΣ ΚΟΛΠΟΣ
ΠΑΓΑΣΗΤΙΚΟΣ ΚΟΛΠΟΣ
ΠΑΓΑΣΗΤΙΚΟΣ ΚΟΛΠΟΣ
ΠΑΓΑΣΗΤΙΚΟΣ ΚΟΛΠΟΣ
ΕΛΑΙΩΝΑΣ
Ιδιοκτησίας
ΣΑΡΑΤΟΓΚΑ Α.Ε.
ΔΑΣΙΚΗ ΕΚΤΑΣΗ
ΔΑΣΙΚΗ ΕΚΤΑΣΗ
ΕΛΑΙΩΝΑΣ
Ιδιοκτησίας
ΣΑΡΑΤΟΓΚΑ Α.Ε.
ΠΡΟΤΕΥΟΥΣΑ ΕΠΑΡΧΙΑΚΗ ΟΔΟΣ [37]
ΔΑΣΙΚΗ ΕΚΤΑΣΗ
ΠΡΟΤΕΥΟΥΣΑ ΕΠΑΡΧΙΑΚΗ ΟΔΟΣ [37]
ΕΛΑΙΩΝΑΣ
Ιδιοκτησίας
ΣΑΡΑΤΟΓΚΑ Α.Ε.
ΔΑΣΙΚΗ ΕΚΤΑΣΗ
4334700
4334650
4334600
4334550
4334500
4334450
4334400
4334350
401750
401800
401850
401900
401950

4334700

4334650

4334600

4334550

4334500

4334450

4334400

4334350

402000 402050 402100



ΥΠΟΥΡΓΕΙΟ ΟΙΚΟΝΟΜΙΑΣ ΚΑΙ ΟΙΚΟΝΟΜΙΚΩΝ
ΚΤΗΜΑΤΙΚΗ ΥΠΗΡΕΣΙΑ ΜΑΓΝΗΣΙΑΣ

ΤΟΠΟΓΡΑΦΙΚΟ ΔΙΑΓΡΑΜΜΑ
ΚΑΘΟΡΙΣΜΟΥ ΟΡΙΟΓΡΑΜΜΩΝ ΑΙΓΙΑΛΟΥ ΚΑΙ ΠΑΡΑΛΙΑΣ

ΑΝΑΔΟΧΟΣ ΜΕΛΕΤΗΣ ΜΠΑΡΚΑΣ ΔΗΜΗΤΡΙΟΣ ΤΟΠΟΓΡΑΦΟΣ ΜΗΧΑΝΙΚΟΣ	Ο ΣΥΝΤΑΞΑΣ ΜΠΑΡΚΑΣ ΔΗΜΗΤΡΙΟΣ ΤΟΠΟΓΡΑΦΟΣ ΜΗΧΑΝΙΚΟΣ
ΣΦΡΑΓΙΔΑ-ΥΠΟΓΡΑΦΗ ΔΗΜΗΤΡΙΟΣ ΣΠ. ΜΠΑΡΚΑΣ Διπλωμ. Τοπογράφος Μηχανικός	ΣΦΡΑΓΙΔΑ-ΥΠΟΓΡΑΦΗ ΔΗΜΗΤΡΙΟΣ ΣΠ. ΜΠΑΡΚΑΣ Διπλωμ. Τοπογράφος Μηχανικός Α.Φ.Μ. 044873202 • Δ.Ο.Υ. Α' ΒΟΛΟΥ
ΥΠΟΜΝΗΜΑ ΕΠΙΤΡΟΠΗΣ ΟΡΙΩΝ ΑΙΓΙΑΛΟΥ ΚΑΙ ΠΑΡΑΛΙΑΣ	ΘΕΩΡΗΘΗΚΕ ΓΙΑ ΤΗΝ ΑΚΡΙΒΕΙΑ ΤΗΣ ΑΠΟΤΥΠΩΣΗΣ 23/1/2009 ΕΛΛΗΝΙΚΗ ΔΗΜΟΚΡΑΤΙΑ Τοπογράφος Μηχανικός
	ΤΡΙΓΩΝΟΜΕΤΡΙΚΗ ΕΞΑΡΤΗΣΗ ΚΡΑΤΙΚΟ ΤΡΙΓΩΝΟΜΕΤΡΙΚΟ ΔΙΚΤΥΟ
	ΥΨΟΜΕΤΡΙΚΗ ΑΦΕΤΗΡΙΑ Μ.Σ.Θ.
	ΜΕΘΟΔΟΣ ΑΠΟΤΥΠΩΣΗΣ ΕΠΙΓΕΙΑ
	ΧΡΟΝΟΛΟΓΙΑ ΑΠΟΤΥΠΩΣΗΣ ΔΕΚΕΜΒΡΙΟΣ 2008
	ΚΛΙΜΑΚΑ 1:500
	Ισοδιάσταση 1.00 m
	Προβολικό σύστημα ΕΓΣΑ 87
	Αριθμός σχεδίου T-00870
	ΔΙΑΝΟΜΗ ΠΙΝΑΚΙΔΩΝ

Αριθμ. 1734/25764 (2)

Καθορισμός των ορίων του αιγιαλού και δημιουργία ζώνης παραλίας στην θέση «ΔΑΦΝΗ» Έλος Δήμου Σκοπέλου Ν. Μαγνησίας.

Η ΓΕΝΙΚΗ ΓΡΑΜΜΑΤΕΑΣ ΠΕΡΙΦΕΡΕΙΑΣ ΘΕΣΣΑΛΙΑΣ

Έχοντας υπόψη:

1. Τις διατάξεις του Ν. 2971/2001 (Φ.Ε.Κ. 285/Δ΄/19-12-2001) «περί περί αιγιαλού και παραλίας».

2. Τις διατάξεις του Ν.Δ. 439/70 «περί συμπληρώσεως των διατάξεων περί αιγιαλού».

3. Τις διατάξεις του Ν. 3200/55 (Φ.Ε.Κ. 97 τ.Α΄) «περί διοικητικής αποκέντρωσης» όπως αυτές τροποποιήθηκαν και ισχύουν σήμερα με τα Ν.Δ. 532/70, Β.Δ. 704/70, Β.Δ. 705/70, Β.Δ. 192/72, Π.Δ. 71/84, Π.Δ. 347/86, Ν. 2026/92 και Π.Δ. 97/93.

4. Τις διατάξεις του άρθρου 19 παρ. 5 του Ν.Δ. 2344/95, του άρθρου 52 παρ. 6 Ν. 2218/94, του άρθρου 4 παρ. 7 του Ν. 2240/94, δυνάμει των οποίων αρμοδιότητες του Υπουργείου Οικονομικών που είχαν μεταβιβασθεί στους Νομάρχες, ανήκουν στον Περιφερειακό Δ/ντή, σε συνδυασμό με αυτές του άρθρου 14 παρ. 2 του 2399/96 με τις οποίες προβλέπεται η κατάργηση των θέσεων των Περιφερειακών Δ/ντών, οι αρμοδιότητες πλέον του οποίου περιήλθαν στο Γενικό Γραμματέα της Περιφέρειας που ασκούνται από τον Αναπληρωτή Περιφερειακό Δ/ντή.

5. Τις διατάξεις του τετάρτου εδαφίου της παρ. 2 του άρθρου 1 και της παρ. 6 του ιδίου άρθρου του Ν. 2503/97 «Διοίκηση, οργάνωση, στελέχωση της Περιφέρειας, ρύθμιση θεμάτων για την Τοπική Αυτοδιοίκηση και άλλες διατάξεις» (Φ.Ε.Κ. 107 τ.Α), σύμφωνα με τις οποίες οι Περιφερειακές Υπηρεσίες του Υπουργείου Οικονομικών που συγκροτούσαν την Περιφερειακή Διοίκηση του Νομού ή Νομαρχίας, δεν υπήχθησαν στην ενιαία οργανική μονάδα της Περιφέρειας, ούτε καταργήθηκαν, αλλά αποτελούν από 1-9-97, Υπηρεσίες του Υπουργείου Οικονομικών.

6. Τις διατάξεις του άρθρου 46 του Ν. 3220/2004 (Φ.Ε.Κ. 15/Α΄/28-1-2004) «Μέτρα αναπτυξιακής και κοινωνικής πολιτικής - αντικειμενικοποίησης του φορολογικού ελέγχου και άλλες διατάξεις».

7. Την από 18-2-2009 έκθεση της κατά το άρθρο 3 του Ν. 2971/19-12-2001 (Φ.Ε.Κ. 285/Α΄/19-12-2001) «περί αιγιαλού και παραλίας» αρμόδιας Επιτροπής καθορισμού ορίων αιγιαλού και παραλίας, για τον καθορισμό ορίων αιγιαλού και δημιουργία ζώνης παραλίας στη θέση:

«ΔΑΦΝΗ» Έλος Δήμου Σκοπέλου Ν. Μαγνησίας.

8. Το από τον Αύγουστο 2008 τοπογραφικό και υψομετρικό διάγραμμα κλίμακας 1 : 500 Αποτελούμενο από μία (1) πινακίδα που συντάχθηκε από τον Τοπ/φο μηχανικό Ιωάννη Δημητρακόπουλο και το οποίο ελέγχθηκε ως προς την ακρίβεια της αποτύπωσης και θεωρήθηκε από την Τοπογράφο Μηχανικό της Κτηματικής Υπηρεσίας Ν. Μαγνησίας Βασιλική Χατζηπλή στις 18-2-2009.

9. Την υπ' αριθμ. 544.5/792/09 σύμφωνη γνώμη του Γ.Ε.Ν. για τα όρια αιγιαλού και παραλίας, αποφασίζουμε:

Επικυρώνουμε την από 18-2-2009 έκθεση της κατά το άρθρο 3 του Ν. 2971/19-12-2001 αρμόδιας Επιτροπής καθορισμού ορίων αιγιαλού και παραλίας, για τον καθορισμό ορίων αιγιαλού και δημιουργία ζώνης παραλίας στη θέση:

«ΔΑΦΝΗ» Έλος Δήμου Σκοπέλου Ν. Μαγνησίας.

Το από τον Αύγουστο 2008 τοπογραφικό και υψομετρικό διάγραμμα κλίμακας 1 : 500 Αποτελούμενο από μία (1) πινακίδα που συντάχθηκε από τον Τοπ/φο μηχανικό Ιωάννη Δημητρακόπουλο και το οποίο ελέγχθηκε ως προς την ακρίβεια της αποτύπωσης και θεωρήθηκε από την Τοπογράφο Μηχανικό της Κτηματικής Υπηρεσίας Ν. Μαγνησίας Βασιλική Χατζηπλή στις 18-2-2009.

Στο τοπογραφικό διάγραμμα καθορίστηκε από την αρμόδια Επιτροπή όπως πιο πάνω αναφέρεται:

Η οριογραμμή του αιγιαλού με κόκκινη συνεχή πολυγωνική γραμμή 23, 1, 2, 3, ... έως και 30, της οποίας οι κορυφές εξασφαλίζονται με συντεταγμένες του Κρατικού τριγωνομετρικού δικτύου.

Η οριογραμμή της παραλίας με κίτρινη συνεχή πολυγωνική γραμμή 23*, 1΄, 2΄, 3΄, ... έως και 30΄, παράλληλη της γραμμής αιγιαλού σε απόσταση 15,00 μ. για την εξυπηρέτηση των σκοπών του άρθρου 1, παρ. 2 του Ν. 2971/2001.

Τα κτίσματα και οι κατασκευές μέσα στη ζώνη παραλίας δεν εξαιρούνται.

Η Επιτροπή διαπίστωσε ότι δεν υπάρχει παλαιός αιγιαλός.

Η απόφαση αυτή, με την έκθεση της Επιτροπής και το τοπογραφικό διάγραμμα, να δημοσιευθούν στην Εφημερίδα της Κυβερνήσεως.

Λάρισα, 18 Φεβρουαρίου 2010

Η Γενική Γραμματέας Περιφέρειας
ΚΑΛΛΙΟΠΗ ΓΕΡΑΚΟΥΔΗ

ΕΚΘΕΣΗ

επιτροπής καθορισμού των ορίων αιγιαλού, παραλίας, παλαιού αιγιαλού
σύμφωνα με τα άρθρα 3, 4 και 5 του Ν. 2971/2001
Καθορισμός για πρώτη φορά των ορίων αιγιαλού κ.λπ. στην θέση
«ΔΑΦΝΗ» Έλος Δήμου Σκοπέλου Ν. Μαγνησίας.

Στο Βόλο σήμερα την 18-2-2009 οι υπογεγραμμένοι:

1. ΕΥΘΥΜΙΟΥ ΔΗΜΗΤΡΙΟΣ προϊστάμενος της Κτηματικής Υπηρεσίας Ν. Μαγνησίας, ως πρόεδρος.

2. ΞΗΡΟΓΙΑΝΝΗΣ ΓΕΩΡΓΙΟΣ Λιμενάρχης Σκοπέλου ως μέλος

3. ΧΑΤΖΗΠΛΗ ΒΑΣΙΛΙΚΗ, τοπογράφος μηχανικός της Κτηματικής Υπηρεσίας ως μέλος,

4. ΚΛΕΟΠΑΤΡΑ ΠΑΙΔΟΠΟΥΛΟΥ, διευθύντρια της ΧΩ.Π.Ε. Νομαρχιακής Αυτοδιοίκησης Ν. Μαγνησίας, ως μέλος

Ο Οικονόμου Αθανάσιος, διευθυντής ΠΕ.ΧΩ. Γενικής Γραμματείας Περιφέρειας Θεσσαλίας, αν και προσκλήθηκε νόμιμα δεν προσήλθε,

που αποτελούμε την επιτροπή καθορισμού των ορίων αιγιαλού, παραλίας και παλαιού αιγιαλού, σύμφωνα με τα άρθρα 3, 4 και 5 του Ν. 2971/2001 (Φ.Ε.Κ. 285/Α΄/19-12-2001) και της αριθμ. 5612/22-6-07 απόφασης του Γεν. Γραμματέα Περιφέρειας Θεσσαλίας, μετά από αυτοψία στην παραπάνω περιοχή στις 18-2-2009 ύστερα από πρόσκληση του Προέδρου της επιτροπής με το υπ' αριθμ. 314/3-2-2009 έγγραφο, αφού λάβαμε υπόψη:

1. Την από 15-9-2008 αίτηση του Γεώργιου Κοκόλα με την οποία ζητείται ο καθορισμός του αιγιαλού και της παραλίας στην παραπάνω περιοχή,

2. Τις διατάξεις του Νόμου 2971/2001 (Φ.Ε.Κ. 285/Α΄/19-12-2001) και ειδικότερα τα άρθρα 4,5,6,7,8, και 9.

3. Το τοπογραφικό και υψομετρικό διάγραμμα της παραπάνω περιοχής με κλίμακα 1:500, που συντάχθηκε τον Αύγουστο 2008 από τον τοπογράφο μηχανικό Ιωάννη Δημητρακόπουλο σε μία (1) πινακίδα και ελέγχθηκε και θεωρήθηκε από την Βασιλική Χατζηπλή, τοπογράφο μηχανικό της Κτηματικής Υπηρεσίας Ν. Μαγνησίας στις 18-2-2009.

4. Την αντίληψη που σχηματίστηκε λαμβάνοντας υπόψη, ύστερα από αυτοψία τις φυσικές και λοιπές ενδείξεις που επηρεάζουν το πλάτος του αιγιαλού και της παραλίας και ειδικότερα:

Αφού λάβαμε υπόψη

α) Τη γεωμορφολογία του εδάφους για την οποία αναλυτικά αναφέρεται ότι:

1) Η μορφολογία της ακτής συνίσταται από βραχώδη πρανή με απότομες κλίσεις εκτός του τμήματος 8-13, όπου η μορφολογία της ακτής συνίσταται από χαλαρά ιζήματα (άμμος, χαλίκια, πέτρες), που έχουν προκύψει από την εναπόθεση φερτών υλών χειμάρρων. Εκβολές χειμάρρων.

2) Της ακτής συνέχονται εκτάσεις λοφώδεις. Με έδαφος γαιώδες. Εκτός σχεδίου. Αδόμητες. Με χρήση γεωργική.

3) Το φυσικό όριο βλάστησης συνίσταται από θαμνώδη φυσική βλάστηση. Δενδρώδη φυσική βλάστηση.

β) Το γεγονός ότι στη περιοχή δεν εντοπίστηκαν παράκτιοι φυσικοί πόροι.

γ) Τα πορίσματα από την εκτίμηση των μετεωρολογικών στοιχείων της περιοχής, ήτοι το γεγονός ότι η περιοχή προσβάλλεται από ισχυρούς ανέμους κυρίως από Ν διευθύνσεις.

δ) Τη μορφολογία του πυθμένα ο οποίος συνίσταται από βραχώδη ανώμαλη σύσταση και μεγάλα βάθη κοντά στην ακτή.

ε) Τον τομέα ανάπτυξης κυματισμού σε σχέση με το μέτωπο της ακτής ότι δηλαδή πρόκειται για ακτή με μεγάλο ανάπτυγμα πελάγους.

στ) Την μη ύπαρξη τεχνικών έργων στη περιοχή.

ζ) Την μη ύπαρξη εγκεκριμένων χωροταξικών κατευθύνσεων και χρήσεων γης που επηρεάζουν την παράκτια ζώνη.

η) Την μη ύπαρξη καταγεγραμμένων δημόσιων κτημάτων κάθε κατηγορίας που βρίσκονται σε άμεση γειτνίαση με την παράκτια ζώνη.

θ) Ότι δεν υφίσταται Κτηματολόγιο.

ι) Την μη ύπαρξη ευπαθών οικοσυστημάτων και προστατευόμενων περιοχών.

κ) Την με αριθμ. Πρωτ. 5431/26-7-04 (Φ.Ε.Κ. 98/Δ/1-2-05) απόφαση Γ.Γ. Περιφέρειας Θεσσαλίας με την οποία καθορίστηκαν οι οριογραμμές αιγιαλού και παραλίας σε όμορη περιοχή με κοινή κορυφή αιγιαλού το σημείο 23 και παραλίας το σημείο 23*, αποφασίζουμε:

Καθορίζουμε στο παραπάνω τοπογραφικό διάγραμμα:

1. Την οριογραμμή του αιγιαλού με κόκκινη συνεχή πολυγωνική γραμμή 23, 1, 2, 3, ... έως και 30, της οποίας οι κορυφές εξασφαλίζονται με συντεταγμένες του κρατικού τριγωνομετρικού δικτύου.

2. Την οριογραμμή της παραλίας για την εξυπηρέτηση των σκοπών του άρθρου 1 § 2 του Ν. 2971/2001 με κίτρινη συνεχή πολυγωνική γραμμή 23*, 1΄,2΄,3΄, ... έως και 30΄, της οποίας οι πλευρές είναι παράλληλες της γραμμής αιγιαλού σε απόσταση σταθερή 15,00 μ.


Τα κτίσματα και οι κατασκευές μέσα στην ζώνη παραλίας δεν εξαιρούνται.


3. Αποφαινόμαστε ότι δεν υπάρχει παλαιός αιγιαλός.

Η Επιτροπή

Ο Πρόεδρος	Τα Μέλη
ΔΗΜΗΤΡΙΟΣ ΕΥΘΥΜΙΟΥ	ΓΕΩΡΓΙΟΣ ΞΗΡΟΓΙΑΝΝΗΣ
	ΒΑΣΙΛΙΚΗ ΧΑΤΖΗΠΛΗ
	ΚΛΕΟΠΑΤΡΑ ΠΑΙΔΟΠΟΥΛΟΥ

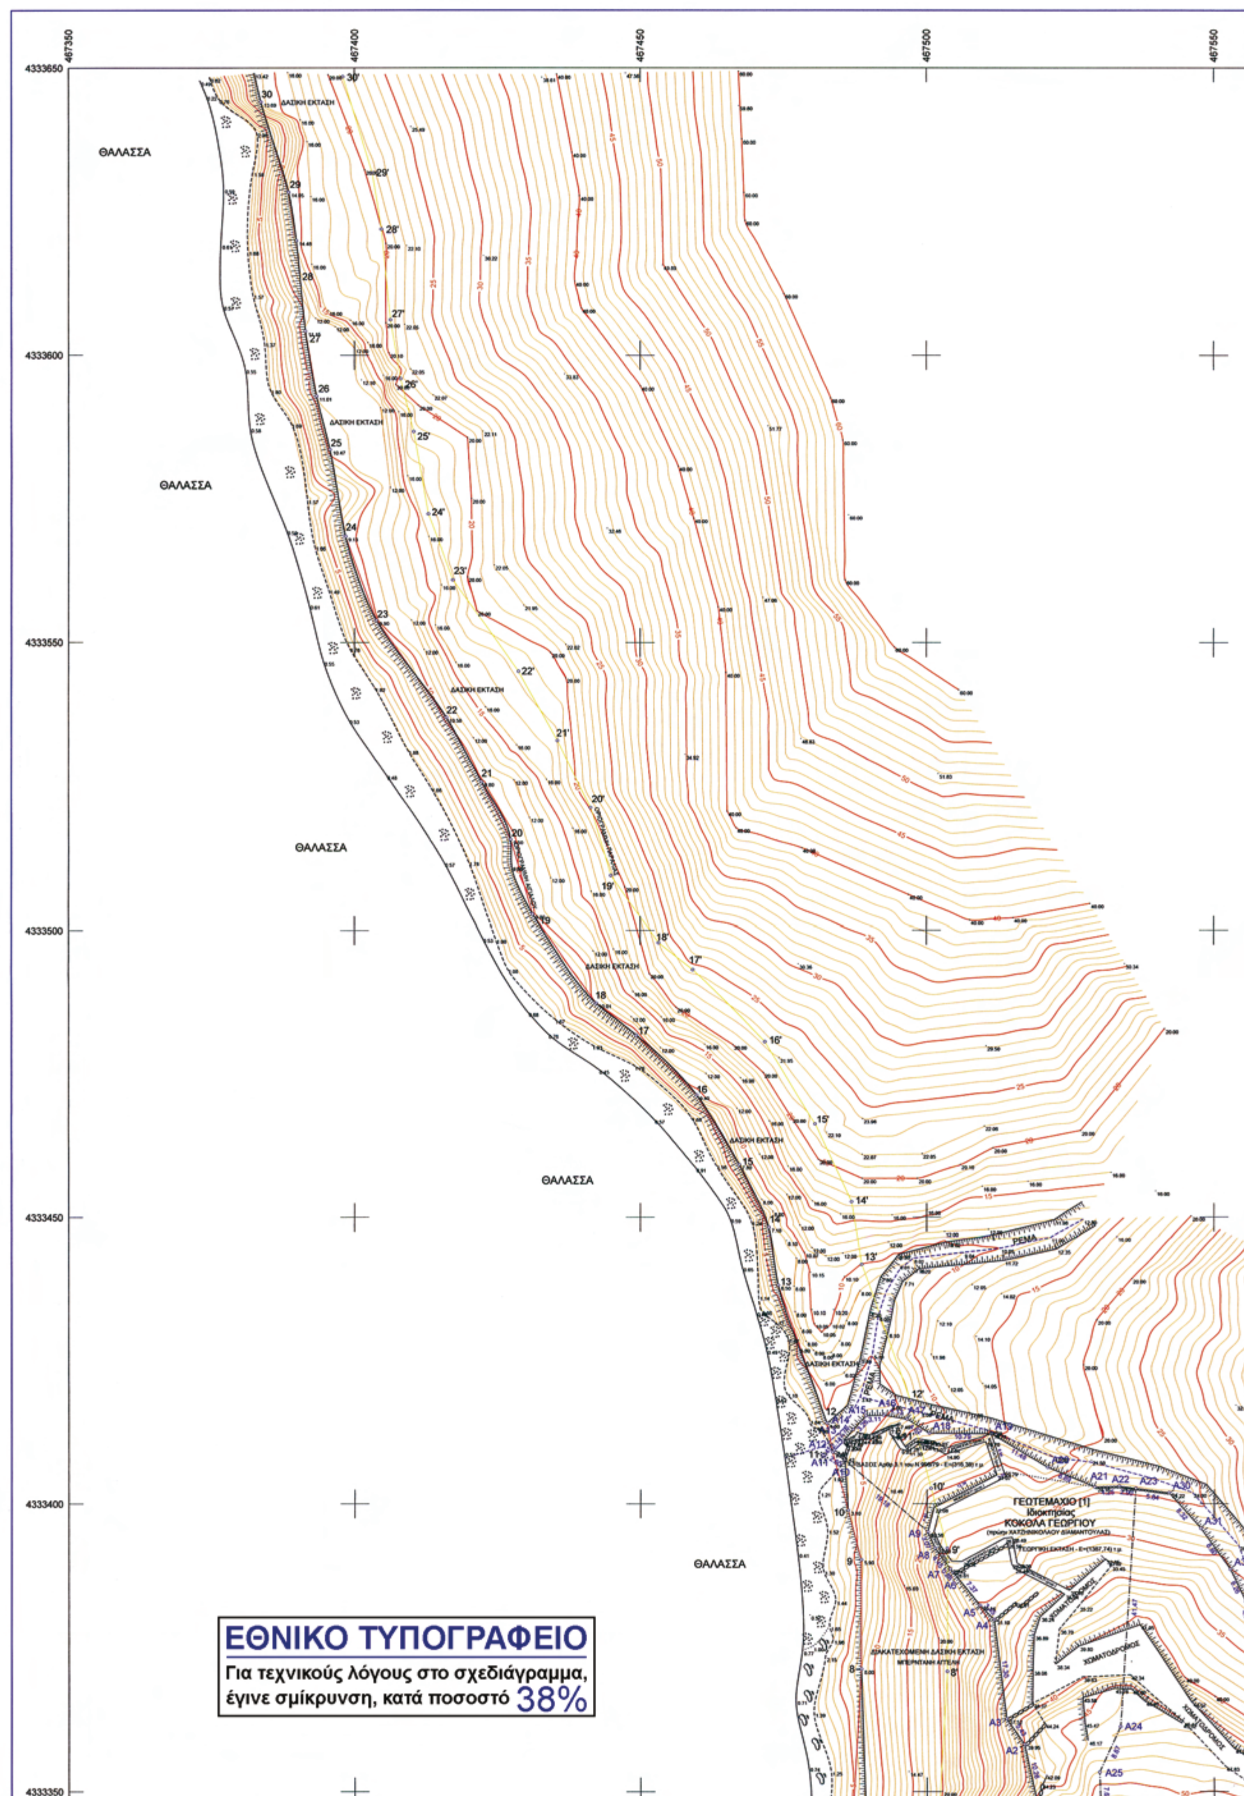


467350
467400
467450
467500
467550
4333650
4333600
4333550
4333500
4333450
4333400
4333350
ΘΑΛΑΣΣΑ
ΘΑΛΑΣΣΑ
ΘΑΛΑΣΣΑ
ΘΑΛΑΣΣΑ
ΘΑΛΑΣΣΑ
ΔΑΣΙΚΗ ΕΚΤΑΣΗ
ΡΕΜΑ
ΓΕΩΤΕΜΑΧΙΟ [1]
Ιδιοκτησίας
ΚΟΚΟΛΑ ΓΕΩΡΓΙΟΥ
ΧΩΜΑΤΟΔΡΟΜΟΣ
ΕΘΝΙΚΟ ΤΥΠΟΓΡΑΦΕΙΟ
Για τεχνικούς λόγους στο σχεδιάγραμμα,
έγινε σμίκρυνση, κατά ποσοστό 38%

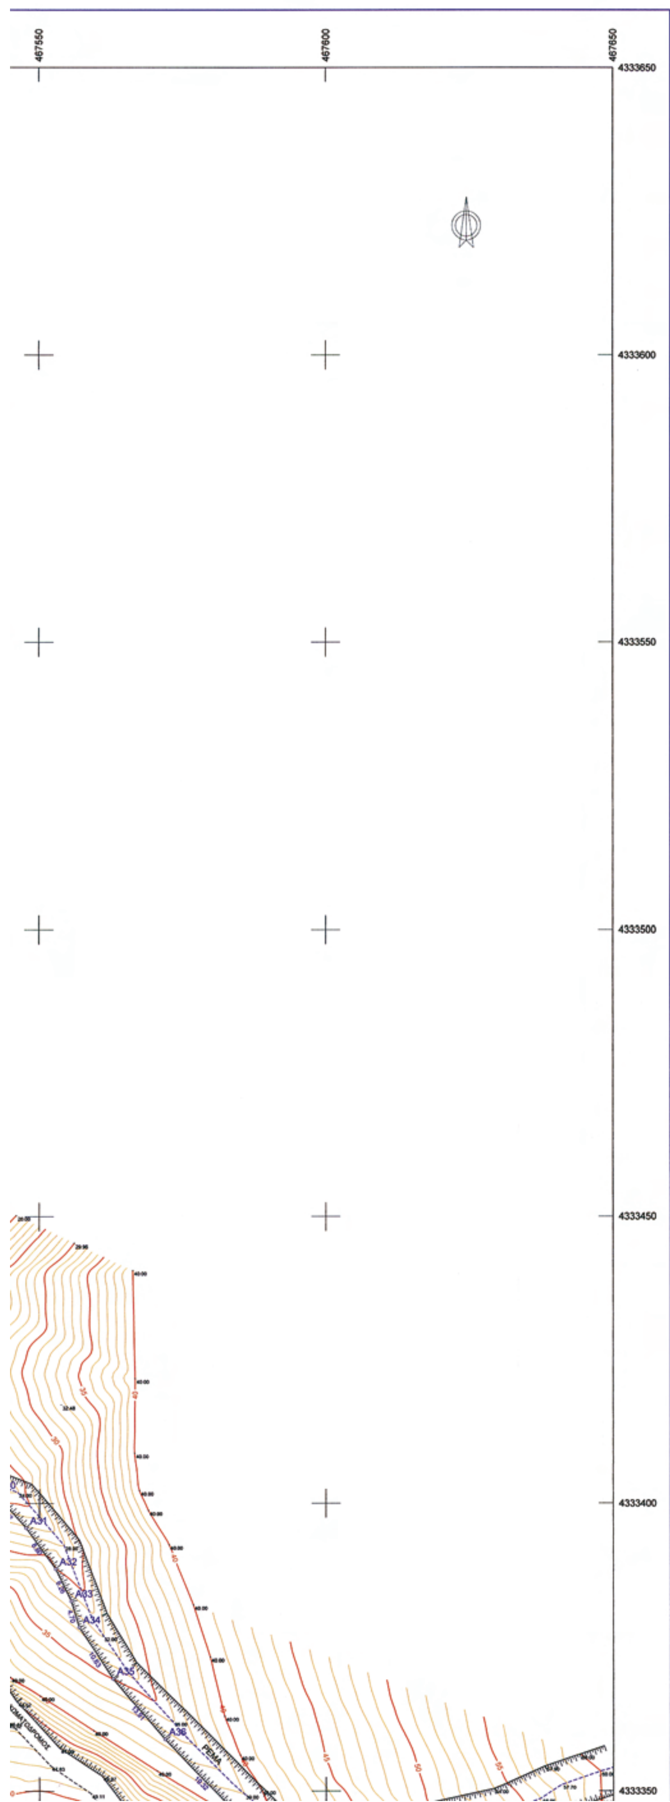

ΑΠΟΣΠΑΣΜΑ ΧΑΡΤΟΥ Γ.Υ.Σ. «ΣΚΟΠΕΛΟΣ» – ΚΛΙΜΑΚΟΣ 1:50000



ΑΠΟΣΠΑΣΜΑ ΔΙΑΓΡΑΜΜΑΤΟΣ ΓΥΣ ΑΡ.5434/3 – ΚΛΙΜΑΚΟΣ 1:5000



Ε.Γ.Σ.Α. 87 (Ελληνικό Γεωδαιτικό Σύστημα Αναφοράς)

- ΕΛΛΕΙΨΟΕΙΔΕΣ GRS 80 , (a=6378137 , f=1/298.257222101)
- ΕΓΚΑΡΣΙΑ ΜΕΡΚΑΤΟΡΙΚΗ ΠΡΟΒΟΛΗ
- ΚΕΝΤΡΙΚΟΣ ΜΕΣΗΜΒΡΙΝΟΣ $\lambda_0=24^0$, $\kappa_0=0.9996$
- ΣΤΟΝ ΚΕΝΤΡΙΚΟ ΜΕΣΗΜΒΡΙΝΟ ΑΝΑΦΟΡΑΣ ΤΟ Χ=500000
- ΓΕΩΓΡΑΦΙΚΟ ΠΛΑΤΟΣ ΑΝΑΦΟΡΑΣ $\varphi=00^0\ 00'\ 00''$
- ΜΕΤΡΟ ΓΡΑΜΜΙΚΗΣ ΠΑΡΑΜΟΡΦΩΣΗΣ κ=0.99961300

ΣΥΝΤΕΤΑΓΜΕΝΕΣ ΣΗΜΕΙΟΥ ΕΞΑΡΤΗΣΗΣ

ΣΗΜΕΙΟ	Χ	Ψ	Η
ΚΛΗΜΑ	468011,532	4334759,346	382,68

ΣΥΝΤΕΤΑΓΜΕΝΕΣ ΙΔΡΥΘΕΝΤΟΣ ΣΗΜΕΙΟΥ


Έγινε χρήση διπλοσύχνου δέκτη GPS τύπου SOUTH S86.

ΣΗΜΕΙΟ	Χ	Ψ	Η
Σ1	467615,681	4333247,310	79,683


ΣΥΝΤΕΤΑΓΜΕΝΕΣ ΚΟΡΥΦΩΝ

ΟΡΙΟΓΡΑΜΜΗΣ ΑΙΓΙΑΛΟΥ		
ΣΗΜΕΙΟ	Χ	Ψ
23 (ΦΕΚ98Δ'/1.2.2005)	467540.620	4333066.660
1	467549.598	4333102.767
2	467543.390	4333141.015
3	467535.956	4333162.405
4	467520.309	4333206.114
5	467499.623	4333253.432
6	467489.626	4333274.389
7	467485.830	4333323.514
8	467488.543	4333371.355
9	467488.543	4333390.293
10	467486.249	4333398.865
11	467483.548	4333409.121
12	467482.549	4333414.178
13	467474.071	4333438.298
14	467472.431	4333448.279
15	467467.298	4333459.237
16	467459.894	4333471.479
17	467449.330	4333481.943
18	467442.310	4333487.333
19	467431.248	4333502.848
20	467427.366	4333515.842
21	467422.320	4333525.926
22	467416.110	4333536.981
23	467403.883	4333553.853
24	467398.434	4333568.425
25	467395.701	4333583.609
26	467393.372	4333592.918
27	467391.431	4333604.166
28	467389.846	4333619.970
29	467388.487	4333628.310
30	467383.635	4333644.019

ΟΡΙΟΓΡΑΜΜΗΣ ΠΑΡΑΛΙΑΣ		
ΣΗΜΕΙΟ	Χ	Ψ
23* (ΦΕΚ98Δ'/1.2.2005)	467555.420	4333070.180
1'	467564.897	4333102.134
2'	467557.987	4333144.707
3'	467550.102	4333167.395
4'	467534.259	4333211.652
5'	467513.268	4333259.667
6'	467504.366	4333278.328
7'	467500.863	4333323.668
8'	467503.543	4333370.930
9'	467503.543	4333392.265
10'	467500.747	4333402.713
11'	467498.173	4333412.488
12'	467497.056	4333418.139
13'	467488.659	4333442.030
14'	467486.896	4333452.761
15'	467480.544	4333466.320
16'	467471.768	4333480.829
17'	467459.215	4333493.265
18'	467453.222	4333497.866
19'	467444.907	4333509.528
20'	467441.365	4333521.386
21'	467435.574	4333532.960
22'	467428.764	4333545.082
23'	467417.221	4333561.010
24'	467412.958	4333572.413
25'	467410.374	4333586.761
26'	467408.059	4333596.017
27'	467406.303	4333606.192
28'	467404.725	4333621.927
29'	467403.125	4333631.745
30'	467397.967	4333648.445

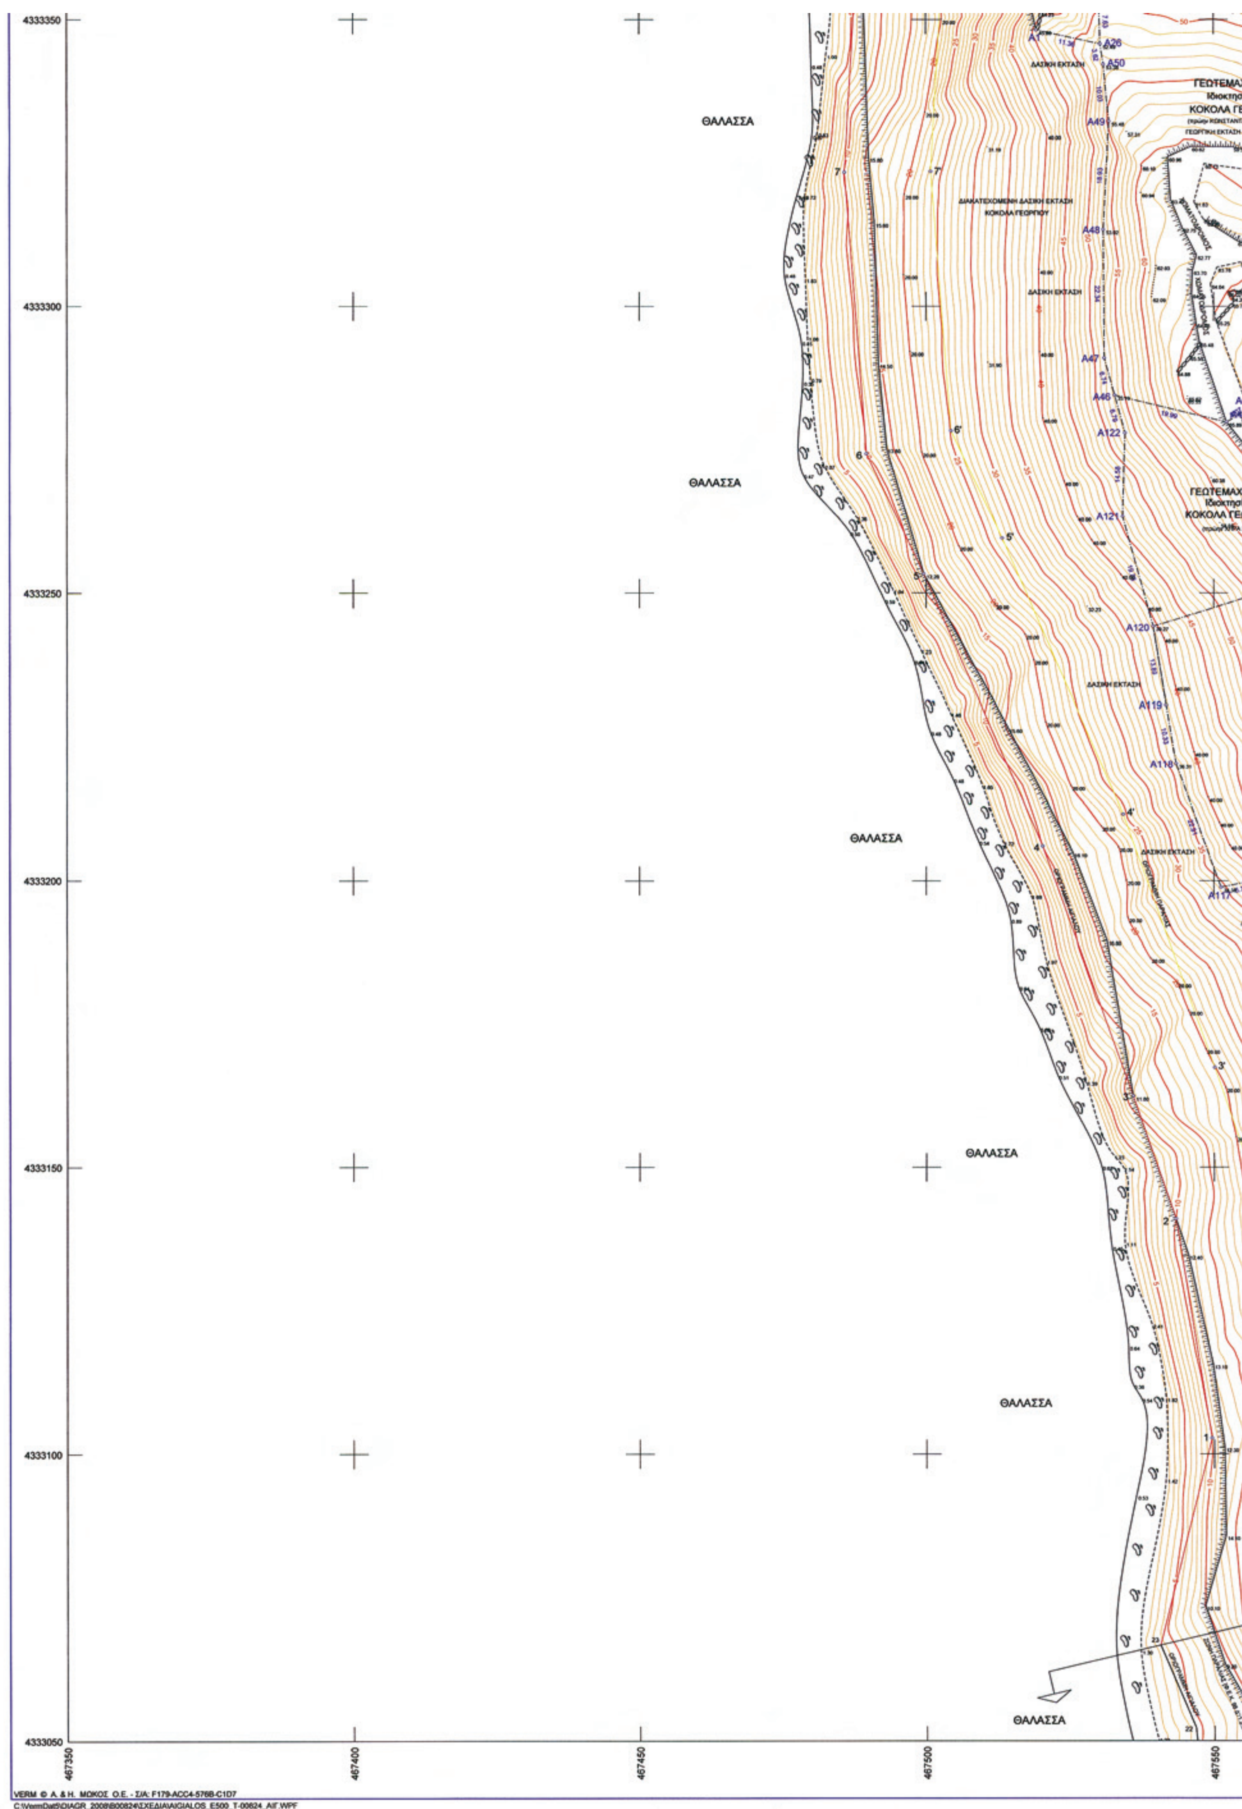

4333350
4333300
4333250
4333200
4333150
4333100
4333050
467350
467400
467450
467500
467550
ΘΑΛΑΣΣΑ
ΘΑΛΑΣΣΑ
ΘΑΛΑΣΣΑ
ΘΑΛΑΣΣΑ
ΘΑΛΑΣΣΑ
ΘΑΛΑΣΣΑ
ΔΑΣΙΚΗ ΕΚΤΑΣΗ
ΔΙΑΚΑΤΕΧΟΜΕΝΗ ΔΑΣΙΚΗ ΕΚΤΑΣΗ
ΚΟΚΟΛΑ ΓΕΩΡΓΙΟΥ
ΔΑΣΙΚΗ ΕΚΤΑΣΗ
ΔΑΣΙΚΗ ΕΚΤΑΣΗ
ΔΑΣΙΚΗ ΕΚΤΑΣΗ
A50
A49
A48
A47
A46
A122
A121
A120
A119
A118
A117
VERM © Α. & Η. ΜΩΚΟΣ Ο.Ε. - Σ/Α: F179-ACC4-576B-C1D7
C:\VermDat5\DIAGR_2008\B00824\ΣΧΕΔΙΑ\AIGIALOS_E500_T-00824_ΑΙΓ.WPF

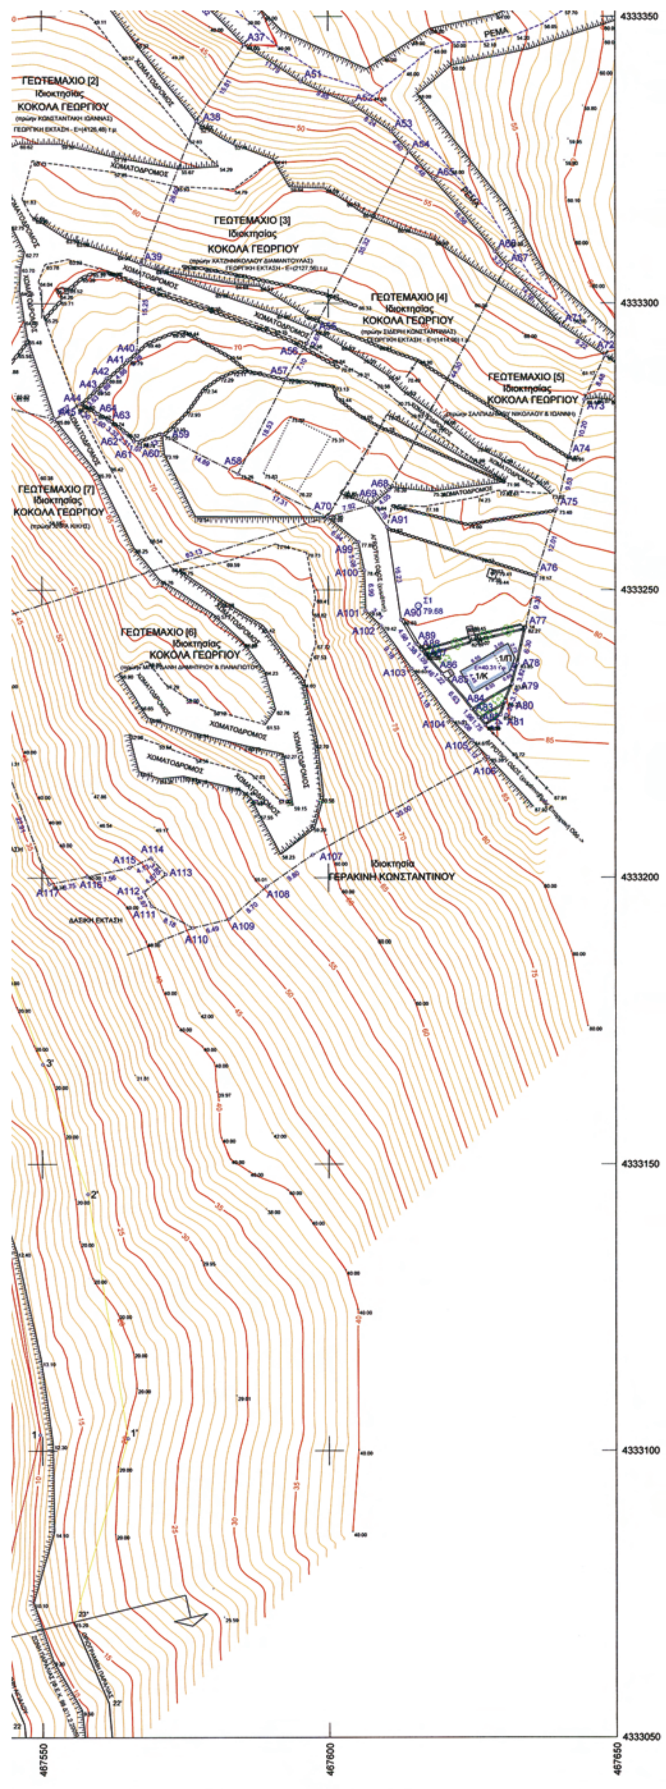

ΥΠΟΥΡΓΕΙΟ ΟΙΚΟΝΟΜΙΑΣ ΚΑΙ ΟΙΚΟΝΟΜΙΚΩΝ
ΚΤΗΜΑΤΙΚΗ ΥΠΗΡΕΣΙΑ ΜΑΓΝΗΣΙΑΣ

ΤΟΠΟΓΡΑΦΙΚΟ ΔΙΑΓΡΑΜΜΑ
ΚΑΘΟΡΙΣΜΟΥ ΟΡΙΟΓΡΑΜΜΩΝ ΑΙΓΙΑΛΟΥ ΚΑΙ ΠΑΡΑΛΙΑΣ

ΠΕΡΙΟΧΗ : "Δάφνη 'Ελιος"
ΔΗΜΟΣ : ΣΚΟΠΕΛΟΥ
ΝΟΜΟΣ : ΜΑΓΝΗΣΙΑΣ
ΦΕΚ :

ΕΝΔΙΑΦΕΡΟΜΕΝΟΣ :
ΚΟΚΟΛΑΣ ΓΕΩΡΓΙΟΣ
του ΔΗΜΗΤΡΙΟΥ

ΑΝΑΔΟΧΟΣ ΜΕΛΕΤΗΣ ΔΗΜΗΤΡΑΚΟΠΟΥΛΟΣ ΙΩΑΝΝΗΣ ΤΟΠΟΓΡΑΦΟΣ ΜΗΧΑΝΙΚΟΣ	Ο ΣΥΝΤΑΞΑΣ ΔΗΜΗΤΡΑΚΟΠΟΥΛΟΣ ΙΩΑΝΝΗΣ ΤΟΠΟΓΡΑΦΟΣ ΜΗΧΑΝΙΚΟΣ
ΣΦΡΑΓΙΔΑ-ΥΠΟΓΡΑΦΗ ΙΩΑΝΝΗΣ Π. ΔΗΜΗΤΡΑΚΟΠΟΥΛΟΣ ΔΙΠΛ. ΑΓΡ. - ΤΟΠΟΓΡΑΦΟΣ ΜΗΧΑΝΙΚΟΣ ΕΘΝΙΚΟΥ ΜΕΤΣΟΒΙΟΥ ΠΟΛΥΤΕΧΝΕΙΟΥ ΜΕΛΟΣ Τ.Ε.Ε. ΑΡΙΘΜΟΣ ΜΗΤΡΩΟΥ 53459 ΑΓΙΑΣΟΥ 3 - ΜΑΡΟΥΣΙ 151 26 ΤΗΛ. 210 8102628 ΑΦΜ: 043471737 ΔΟΥ: ΑΜΑΡΟΥΣΙΟΥ	ΣΦΡΑΓΙΔΑ-ΥΠΟΓΡΑΦΗ ΙΩΑΝΝΗΣ Π. ΔΗΜΗΤΡΑΚΟΠΟΥΛΟΣ ΔΙΠΛ. ΑΓΡ. - ΤΟΠΟΓΡΑΦΟΣ ΜΗΧΑΝΙΚΟΣ ΕΘΝΙΚΟΥ ΜΕΤΣΟΒΙΟΥ ΠΟΛΥΤΕΧΝΕΙΟΥ ΜΕΛΟΣ Τ.Ε.Ε. ΑΡΙΘΜΟΣ ΜΗΤΡΩΟΥ 53459 ΑΓΙΑΣΟΥ 3 - ΜΑΡΟΥΣΙ 151 26 ΤΗΛ. 210 8102628 ΑΦΜ: 043471737 - ΔΟΥ: ΑΜΑΡΟΥΣΙΟΥ
ΥΠΟΜΝΗΜΑ ΕΠΙΤΡΟΠΗΣ ΟΡΙΩΝ ΑΙΓΙΑΛΟΥ ΚΑΙ ΠΑΡΑΛΙΑΣ Κόκκινη γραμμή - οριογραμμή Αιγιαλού Κίτρινη γραμμή - οριογραμμή Παραλίας Το παρόν τοπογραφικό διάγραμμα συνοδεύει την από Έκθεση της Επιτροπής Καθορισμού ορίων Αιγιαλού και Παραλίας. Οι κορυφογραμμές εξασφαλίζονται όπως σημειώνεται στο διάγραμμα απο συντ/νες του Κρατικού Δικτύου ΕΓΣΑ 87. Καθορίζεται Ζώνη Παραλίας πλάτους (15) μ.	ΘΕΩΡΗΘΗΚΕ ΓΙΑ ΤΗΝ ΑΚΡΙΒΕΙΑ ΤΗΣ ΑΠΟΤΥΠΩΣΗΣ Τοπογράφος Μηχανικός
Η ΕΠΙΤΡΟΠΗ ΠΡΟΪΣΤΑΜΕΝΟΣ ΤΗΣ ΚΤΗΜΑΤΙΚΗΣ ΥΠΗΡΕΣΙΑΣ ΜΑΓΝΗΣΙΑΣ ΤΑ ΜΕΛΗ 1.Ο ΑΝΤΙΔΗΜΑΡΧΟΣ ΣΚΟΠΕΛΟΥ 2.Η ΜΗΧΑΝΙΚΟΣ Δ.Υ. 3.Ο Δ/ΝΤΗΣ ... Ν.Α.Μ. 4.Ο Δ/ΝΤΗΣ ΠΕ.ΧΩ. ΘΕΣΣΑΛΙΑΣ 5.	ΤΡΙΓΩΝΟΜΕΤΡΙΚΗ ΕΞΑΡΤΗΣΗ ΚΡΑΤΙΚΟ ΤΡΙΓΩΝΟΜΕΤΡΙΚΟ ΔΙΚΤΥΟ ΥΨΟΜΕΤΡΙΚΗ ΑΦΕΤΗΡΙΑ Μ.Σ.Θ. ΜΕΘΟΔΟΣ ΑΠΟΤΥΠΩΣΗΣ ΕΠΙΓΕΙΑ ΧΡΟΝΟΛΟΓΙΑ ΑΠΟΤΥΠΩΣΗΣ 20 / 08 / 2008 ΚΛΙΜΑΚΑ 1:500 Ισοδιάσταση 1.00 m Προβολικό σύστημα ΕΓΣΑ 87 Αριθμός σχεδίου T-00824_ΑΙΓ ΔΙΑΝΟΜΗ ΠΙΝΑΚΙΔΩΝ



ΑΠΟ ΤΟ ΕΘΝΙΚΟ ΤΥΠΟΓΡΑΦΕΙΟ
ΚΑΠΟΔΙΣΤΡΙΟΥ 34 * ΑΘΗΝΑ 104 32 * ΤΗΛ. 210 52 79 000 * FAX 210 52 21 004
ΗΛΕΚΤΡΟΝΙΚΗ ΔΙΕΥΘΥΝΣΗ: http://www.et.gr – e-mail: webmaster.et@et.gr